


**Stadt Krefeld**  
**BEBAUUNGSPLAN**  
**Nr. 772 Blatt 1 (Fassung 3)**  
**- RheinBlick zwischen Dujardinstraße, Hohenbudberger Straße und Rhein -**

Rechtsgrundlagen:  
 Baugesetzbuch (BauGB) gemäß Bekanntmachung vom 03.11.2017 (BGBl. I S. 3634) in der derzeit gültigen Fassung  
 Baunutzungsverordnung (BauNVO) gemäß Bekanntmachung vom 21.11.2017 (BGBl. I S. 3786) in der derzeit gültigen Fassung  
 Bauordnung für das Land Nordrhein-Westfalen (BauO NRW) gemäß Bekanntmachung vom 08.12.2020 (GV.NRW.2020.S.1109) in der derzeit gültigen Fassung  
 Planzeichenverordnung (PlanzV 90) gemäß Bekanntmachung vom 18.12.1990 (BGBl. 1991 I S. 58) in der derzeit gültigen Fassung

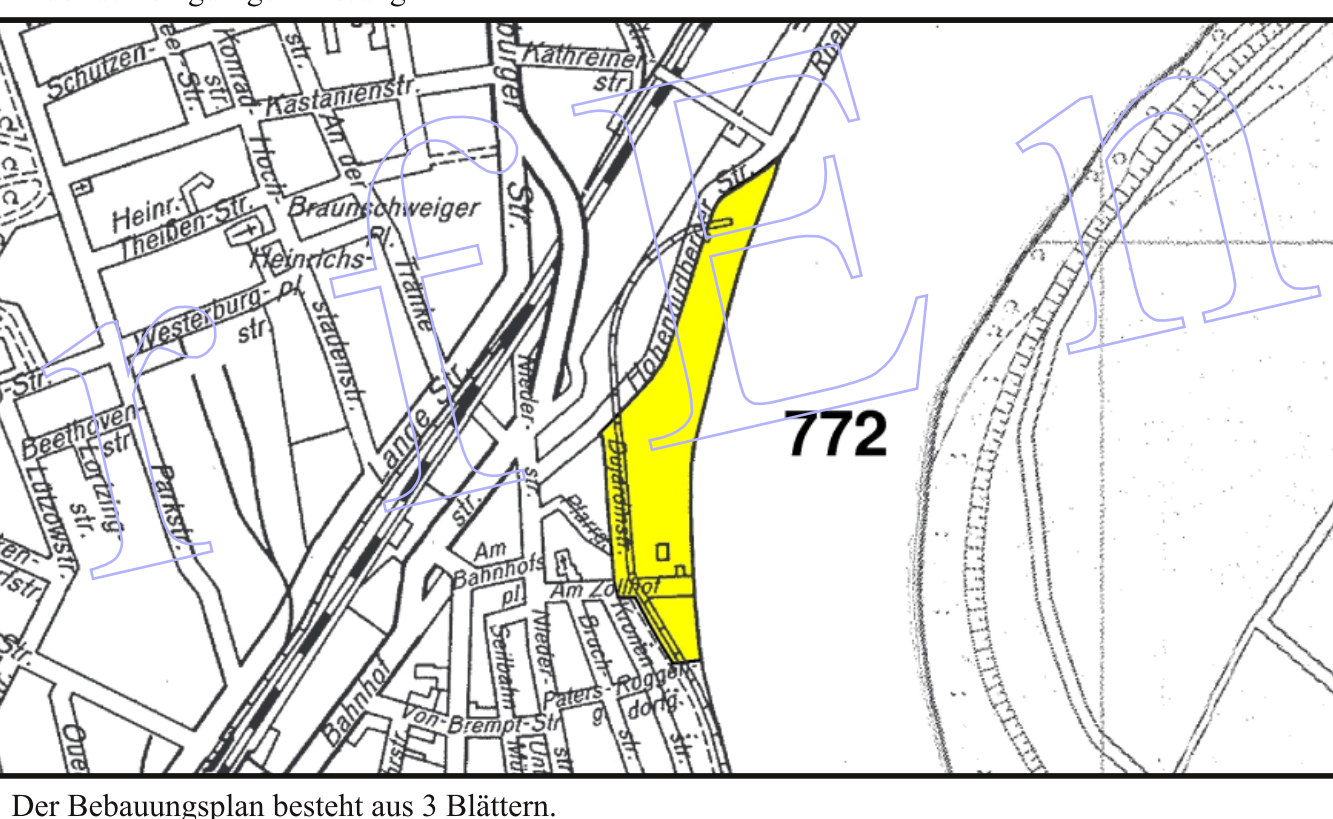

Der Bebauungsplan besteht aus 3 Blättern.  
 Die textlichen Festsetzungen befinden sich auf Blatt 3.

Krefeld, 09.06.2021

FACHBEREICH 62  
 VERMESSUNGS- UND KATASTERWESEN

L.S. gez. Herrmann  
 Lid. Stadtvermessungsdirektorin

Krefeld, 09.06.2021

FACHBEREICH 62  
 VERMESSUNGS- UND KATASTERWESEN

L.S. gez. Herrmann  
 Lid. Stadtvermessungsdirektorin

Für den Planentwurf:

Krefeld, 10.06.2021

GESCHÄFTSBEREICH V  
 PLANUNG, BAU UND  
 GEBÄUDEMANAGEMENT

FACHBEREICH 61  
 STADT- UND  
 VERKEHRSPLANUNG

L.S. gez. Beyer  
 Beigeordneter

gez. Hudde  
 Fachbereichsleiter

Dieser Plan wird hiermit ausgesetzt.

Krefeld, .....  
 DER OBERBÜRGERMEISTER

L.S. gez. Frank Meyer

Krefeld, 08.04.2014

gez. G. Kathede  
 Oberbürgermeister

gez. Schüller  
 Schriftführer

Krefeld, 15.06.2021

L.S. gez. Frank Meyer  
 Oberbürgermeister

gez. Schüller  
 Schriftführer

Dieser Plan ist gemäß § 2 Abs. 1 Baugesetzbuch (BauGB) durch Beschluss des Rates der Stadt Krefeld vom heutigen Tage (Punkt 15 der Tagesordnung für den öffentlichen Teil) aufgestellt und gemäß § 4a Abs. 3 BauGB zur erneuten öffentlichen Auslegung bestimmt worden.

Krefeld, 16.06.2014

DER OBERBÜRGERMEISTER

Im Auftrag

gez. Hudde  
 Leiter des Fachbereichs Stadtplanung

Krefeld, .....  
 DER OBERBÜRGERMEISTER

Im Auftrag

Dieser Plan hat mit Begründung gemäß § 3 Abs. 2 BauGB in der Zeit vom ..... bis einschließlich ..... öffentlich ausgelegt.

Krefeld, 18.06.2015

L.S. gez. G. Kathede  
 Oberbürgermeister

gez. Schüller  
 Schriftführer

Krefeld, .....  
 DER OBERBÜRGERMEISTER

Im Auftrag

Dieser Plan ist in der durch ..... Eintragung geänderten Fassung gemäß § 10 Abs. 1 BauGB in Verbindung mit § 41 der Gemeindeordnung für das Land Nordrhein - Westfalen (GO NRW) in der Fassung der Bekanntmachung vom 14.07.1994 (GV NW S.666) in der derzeit gültigen Fassung durch den Rat der Stadt Krefeld am heutigen Tage (Punkt ..... der Tagesordnung für den öffentlichen Teil) als Satzung beschlossen worden.

Krefeld, 16.09.2015

DER OBERBÜRGERMEISTER

Im Auftrag

gez. Hudde  
 Leiter des Fachbereichs Stadtplanung

Krefeld, .....  
 DER OBERBÜRGERMEISTER

Im Auftrag

L.S. gez. Hudde  
 Leiter des Fachbereichs Stadt- und Verkehrsplanung

Gemäß § 10 Abs. 3 BauGB ist der Beschluss des Rates der Stadt Krefeld gemäß § 10 Abs. 1 BauGB vom ..... sowie die Bereithaltung dieses Bebauungsplanes mit Begründung zu jedermanns Einsicht im Krefelder Amtsblatt Nr. .... vom ..... bekannt gemacht worden. Mit dieser Bekanntmachung tritt der Bebauungsplan in Kraft.

Maßstab 1 : 500

