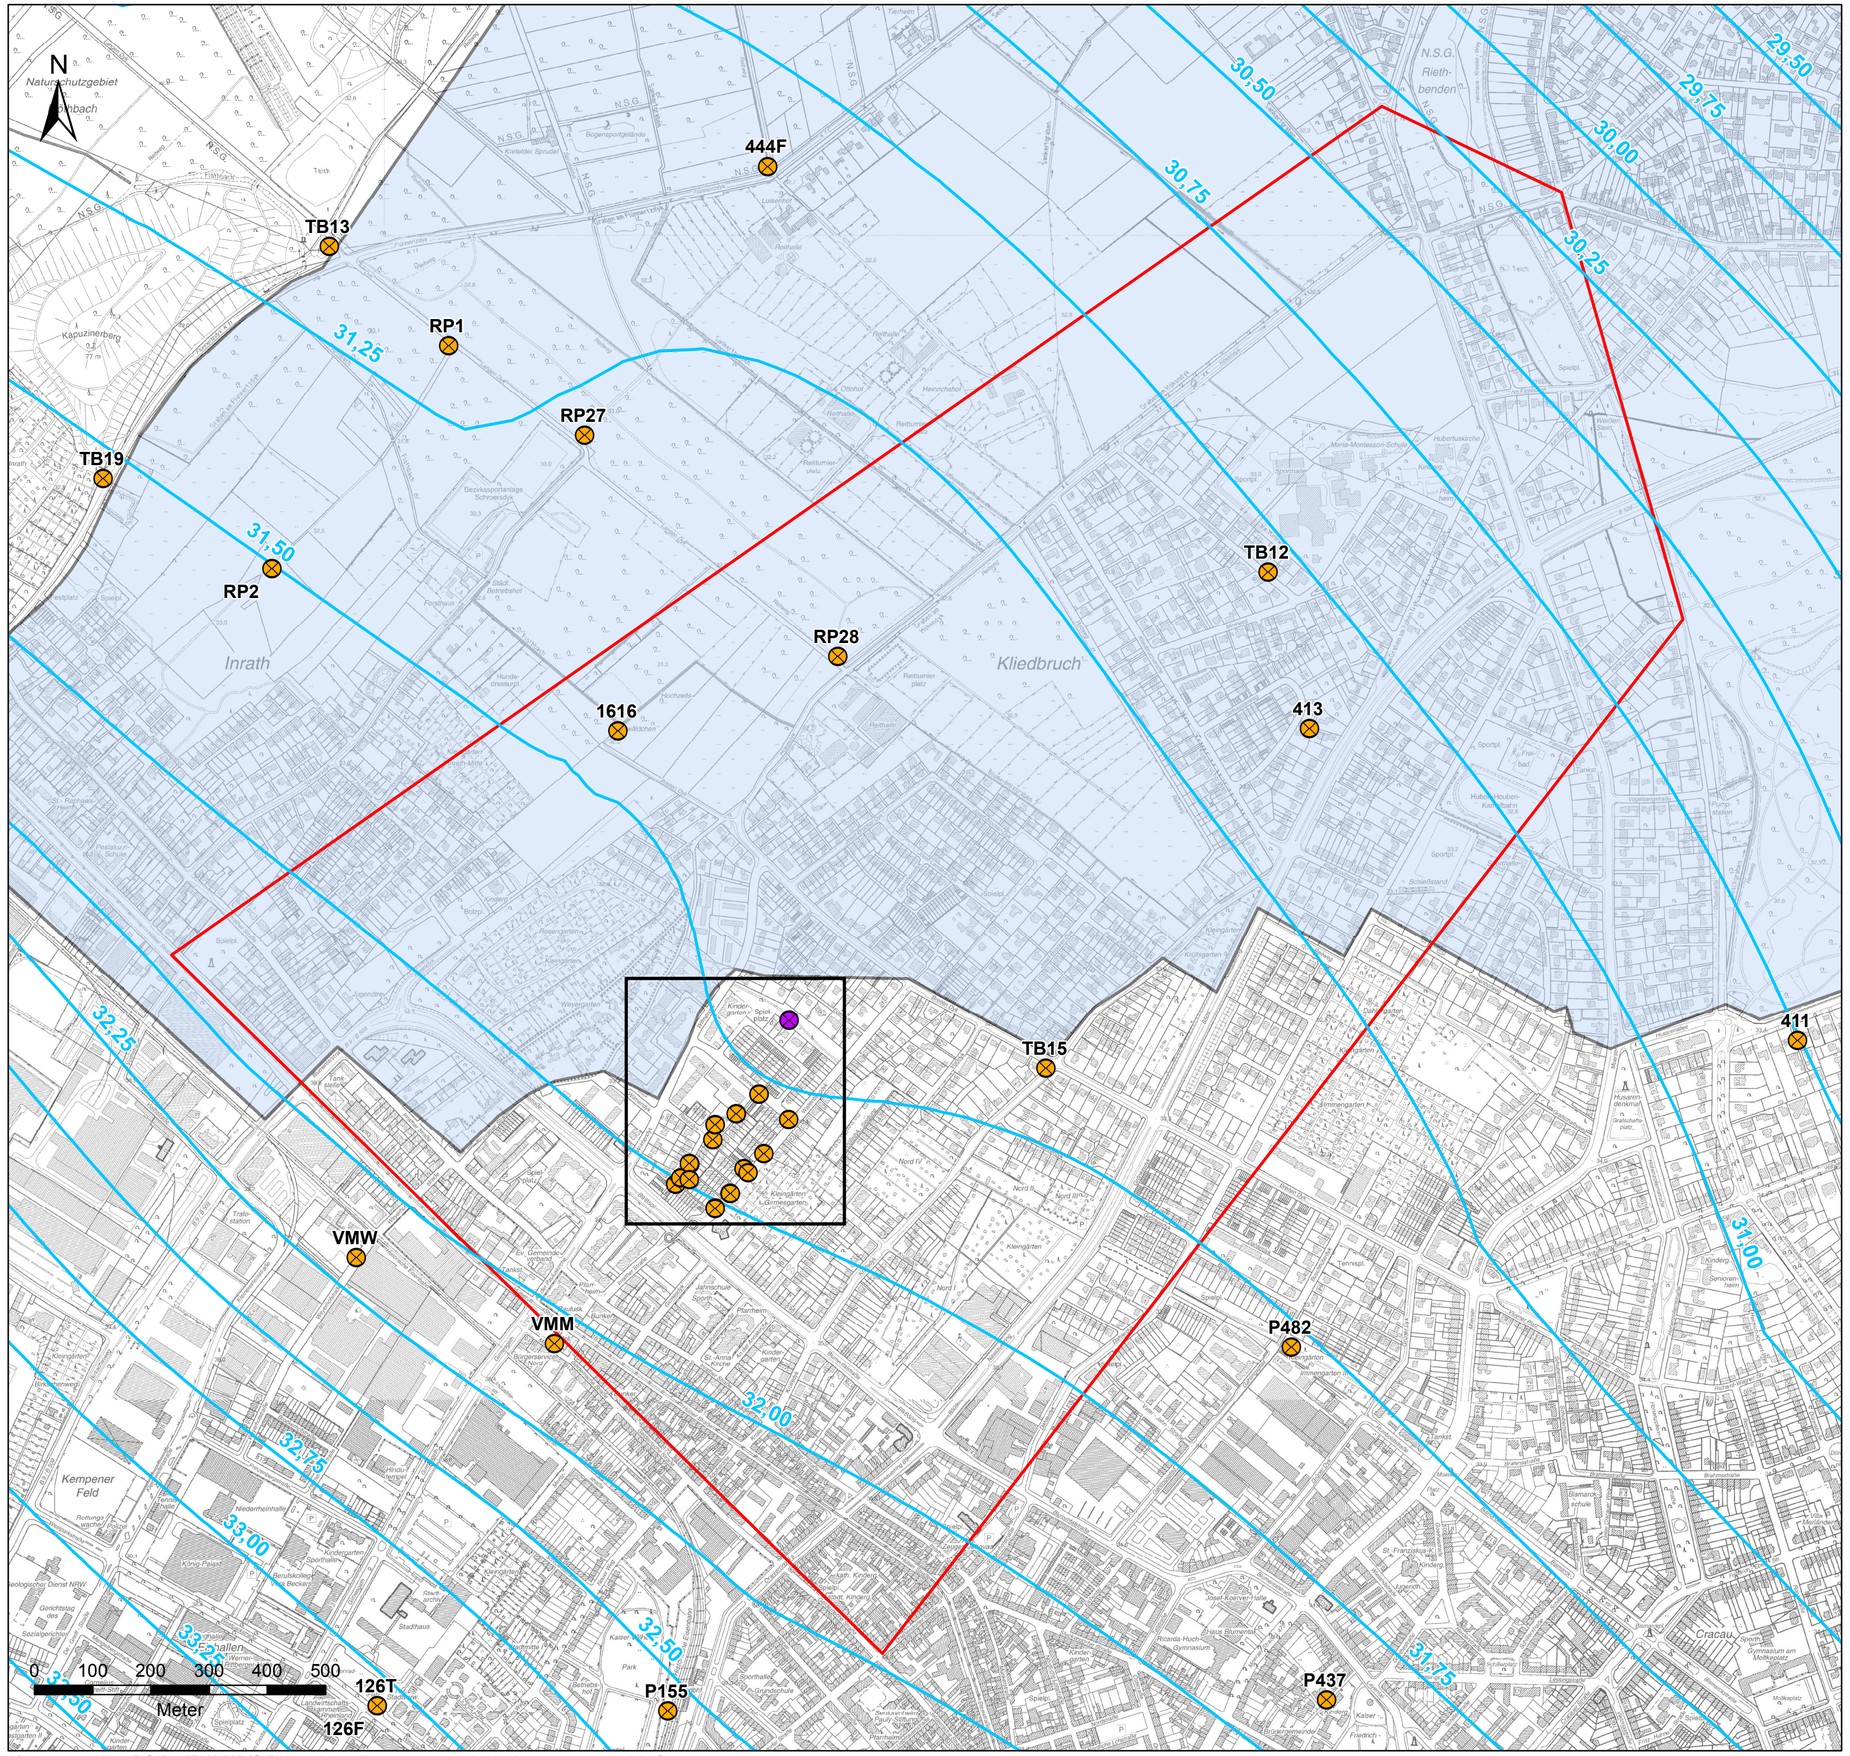

Zeichenerklärung

- Projektgebiet
- Grundwassergleichen [mNHN] Variante 1
- Referenzmessstellen der Kalibrierung
- Brunnen der Variante 1
- Wasserschutzzone

Kartengrundlage: DGK5 NRW (WMS-Dienst: https://www.wms.nrw.de/geobasis/wms_nw_dgk5?)

Auftragnehmer:
BWS GmbH
BODEN ■ WASSER ■ WATER ■ SOIL
Georgswerder Bogen 1 • 21109 Hamburg • Tel.: (040) 236 44 55-00
DR. STROTMANN
Umweltberatung GmbH
Beckumer Platz 5a
47800 Krefeld
Tel.: 02151-583950
Fax: 02151-583955
e-mail: post@hub.de
www.bws-gmbh.de
mail@bws-gmbh.de

Datum:	06.11.2019
Stand	Machbarkeitsstudie
Verfasst:	M.Br.
Gezeichnet:	U.F.
Geprüft:	M.K.

Auftraggeber

Stadt Krefeld
Fachbereich Umwelt- und Verbraucherschutz -FB 39 -

Projekt
Machbarkeitsstudie Dykgebiet

Lageplan: Wesel, Duisburg, Krefeld, Viersen, Düsseldorf, Neuss

Planinhalt

Variante 1:
Grundwassergleichenplan [mNHN] (Rahmenbedingungen 09.10.2014, oberflächennah) mit Inbetriebnahme eines zentralen Förderbrunnens im Bereich der Grünfläche zwischen Bönnersdyk und Egerdyk

Anlage:	Maßstab:	Lagebezug:	Höhenbezug:	Blattgröße [mm]:	Projektnummer:
1.17	1 : 7.500	DHDN, GK2	DHHN92	594 x 420	19.P.027-201.17

K:\LEG-3\300_Projektunterlagen\340_Karten\342_ArcGIS\Anl_01-17_Variante1_GW_Gleichenplan.mxd